


2
2.1

PIANTA PRIMO PIANO quota +3.95m
SCALA 1:100

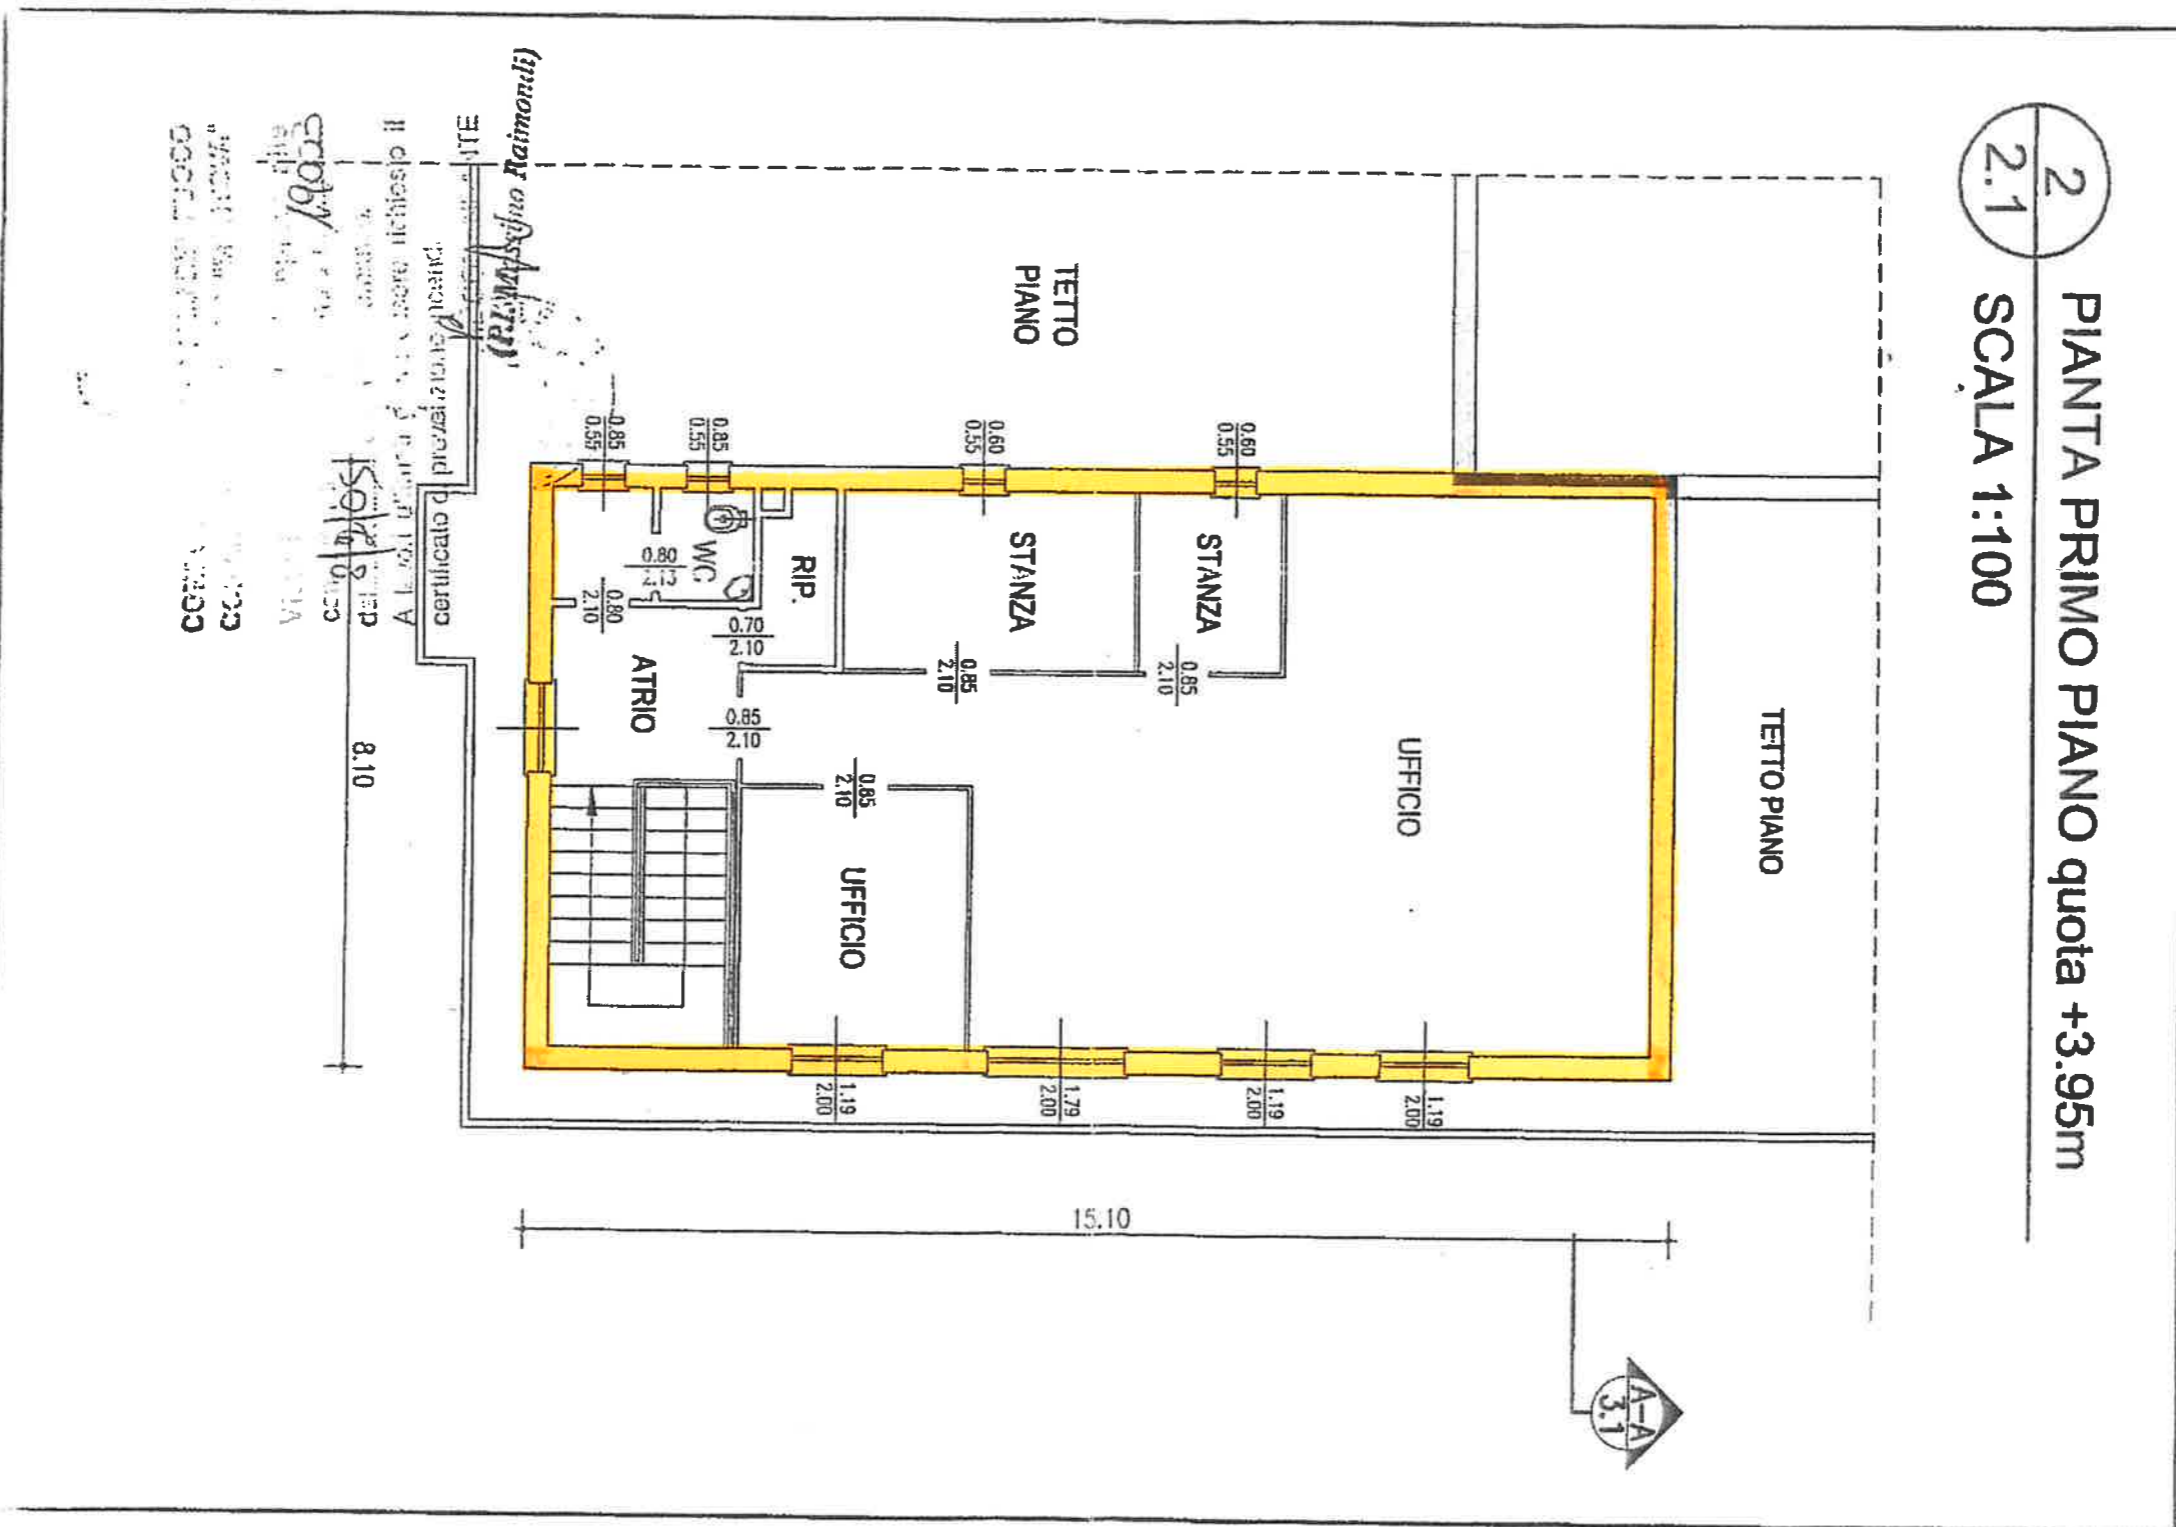

certificato di progettazione
certificato di progetto
Società di Ingegneria
Via ...
00000 ...

